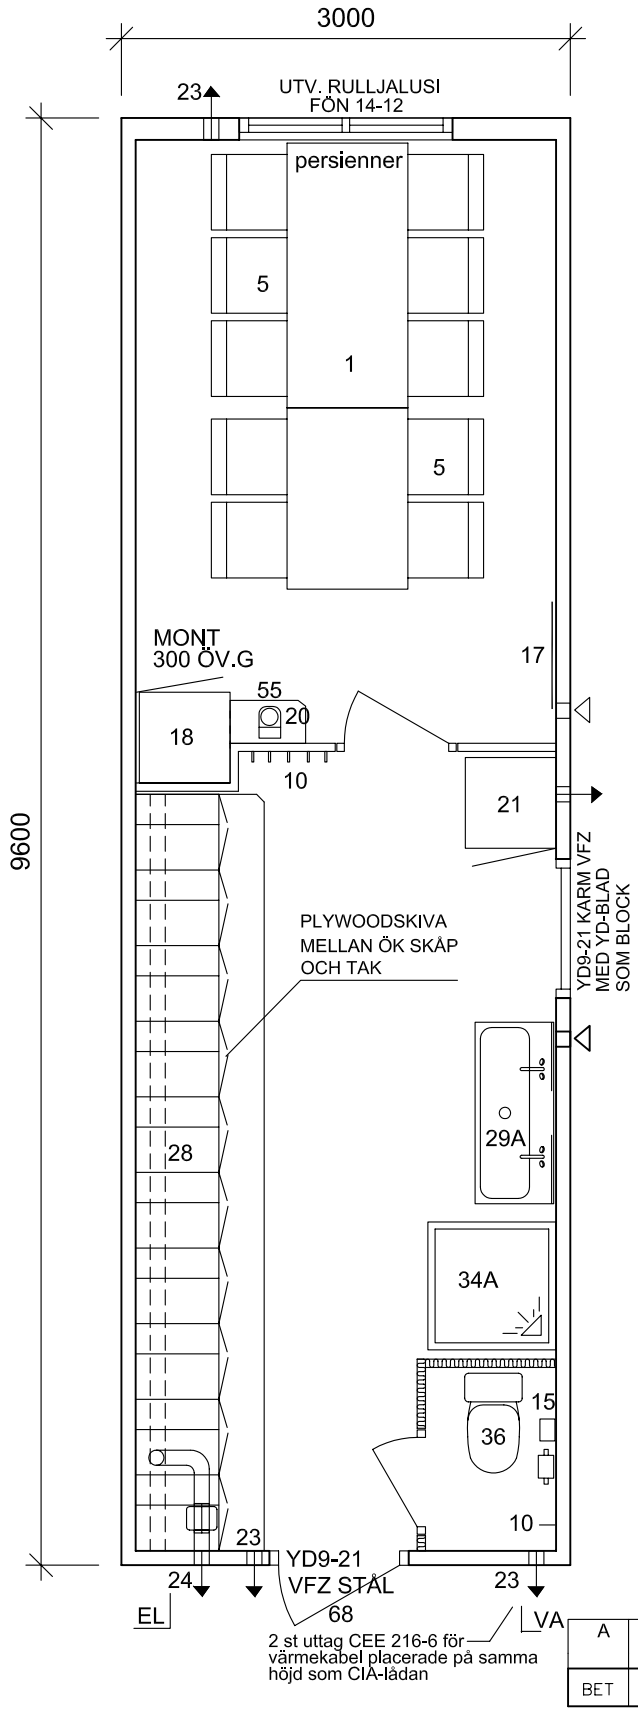

INREDE:

1. BORD
5. MATBORDSSTOL
10. KLÄDKROK
15. ASKKOPP
17. ANSLAGSTAVLA
18. KYLSKÅP MONT 300 ÖV.G
20. KAFFEBRYGGARE
21. TORKSKÅP
24. VENTILATION I SKÅP MED KANALFLÄKT
23. VÄGGFLÄKT
28. KLÄDSKÅP 30+ 20 CM VENTILERADE; SONESSON
INKLÄDNAD MED PLYWOODSKIVA MELLAN ÖK SKÅP OCH TAK
29A. TVÄTTAGGREGAT MED VVB 100L INKL BLANDN. VENTIL
34A. DUSCHKABIN
36. WC-STOL
55. HYLLA FÖR KAFFEBRYGGARE, 285x500
68. TRAPPA
TRAPPFÄSTEN VID BÅDA DÖRRÖPPNINGARNA OCH 1 ST
TRAPPFÄSTE FÖR TRAPPA VID TRANSPORT

INV. TAKHÖJD= 2400 MM

FÄRGSÄTTNING:

FASAD	RAL 1027
HÖRNFODER PULVER-LACKAD PLÅT	RAL 6005
TAKKANTPLÅT PULVER-LACKAD PLÅT	RAL 6005
FÖNSTER	BRUNLASERADE
PERSIENNER	BRUNA 285
MATTA	SOMPLAN PLUS 80260 GRÖN
INV. SKIVA	VITPIGMENTERAD LACKAD PLYWOOD
INNNERDÖRRBLAD	BRUNLASERAD GABON
INNERDÖRRKARM	BRUNLASERAD
LUCKOR KLÄDSKÅP	RAL 1027

STÅLUNDERREDE MED TRUCKGAFFELLÅDOR PÅ LÅNGSIDOR OCH ENTRE'GAVEL FÖR ENTRE'PLAN

VIKT TOM:

Ca 5200 kg

ANSLUTNINGAR:

SV, Ø 110
KV, R20
EL, CEE 432-6 8,4 kW

BET	ANT	ÄNDRINGEN AVSER	SIGN	DATUM
A		Tillkommit trappa, trappfästen och trapp-hängare vid transport	ÅB	040224

KILSBODEN
MOELVEN BYGGMODUL AB 0554-688000

RITAD AV, KONSTRUERAD AV
ÅB

KIL 040109

JM Trykluft A/S
OMTDW-10 DK

SKALA 1:50

RITNINGSNUMMER
04-004

ÄNDR BET